

A. REG.
A. CONS

PLANILLA - CENTRO LIBRE DE MANZANA

Propietario:


Profesional:

NOMENCLATURA CATASTRAL

CIRC.:	SECC.:	CHAC.:	QTA.:	FRACC.:	MANZ.:	PARC.:	SUBP.:
--------	--------	--------	-------	---------	--------	--------	--------

ÁREA:

ZONA:

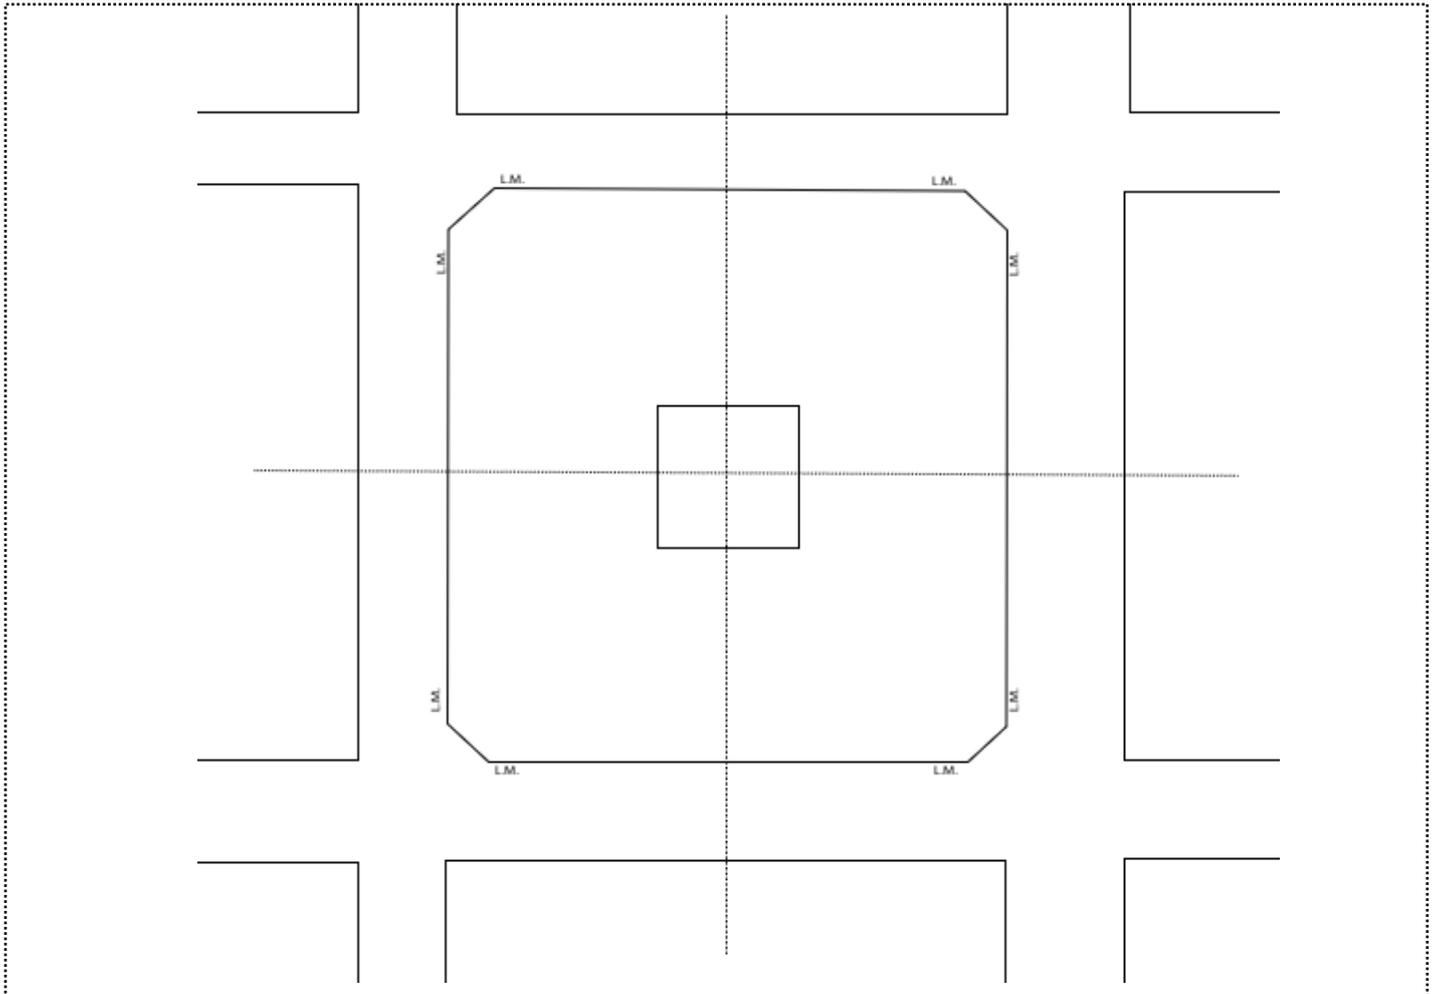

(*) Llenar el presente cuadro con los datos de la manzana y proceda a conformar el centro libre de manzana, luego dibuje la ubicación de la parcela. **Asegúrese de que la presentación sea legible y prolija.** -

Ver en el Código de Planeamiento del Partido de Zárate (Ordenanza N° 3125/1997 y modificatorias – Decreto de convalidación Provincial 1699/99 y complementarios) Artículos:

2.6. CENTRO LIBRE DE MANZANA

2.6.1. Conformación

2.6.2. Ocupación

En caso de corresponder solicitar por nota la aplicación del **Artículo 2.6.1 inciso d)**

SG - DP

Firma de Propietario

Firma de Profesional

Firma y sello de Funcionario